CONSEGNATO IL
11 AGO. 1972
PROT. N. 49168 CAT.

N°4 VIA CANONICO PUTZU
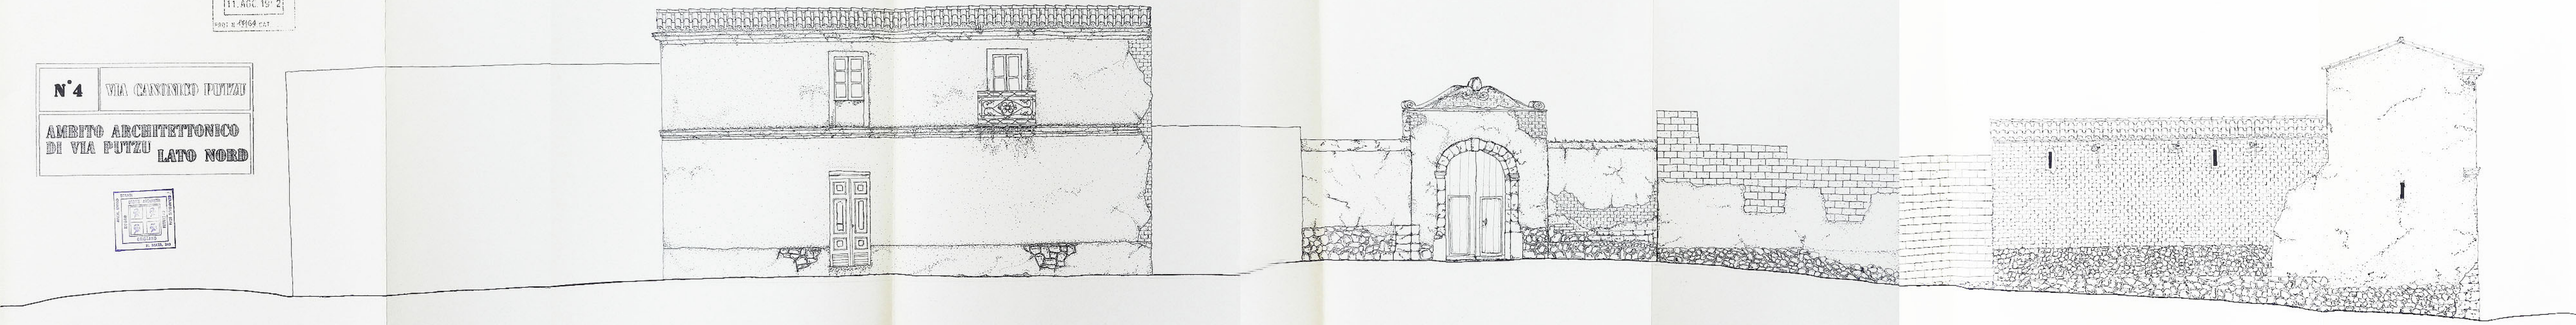
AMBITO ARCHITETTONICO DI VIA PUTZU LATO NORD